



PLANTA - MÓDULOS 2 E 3
1:200

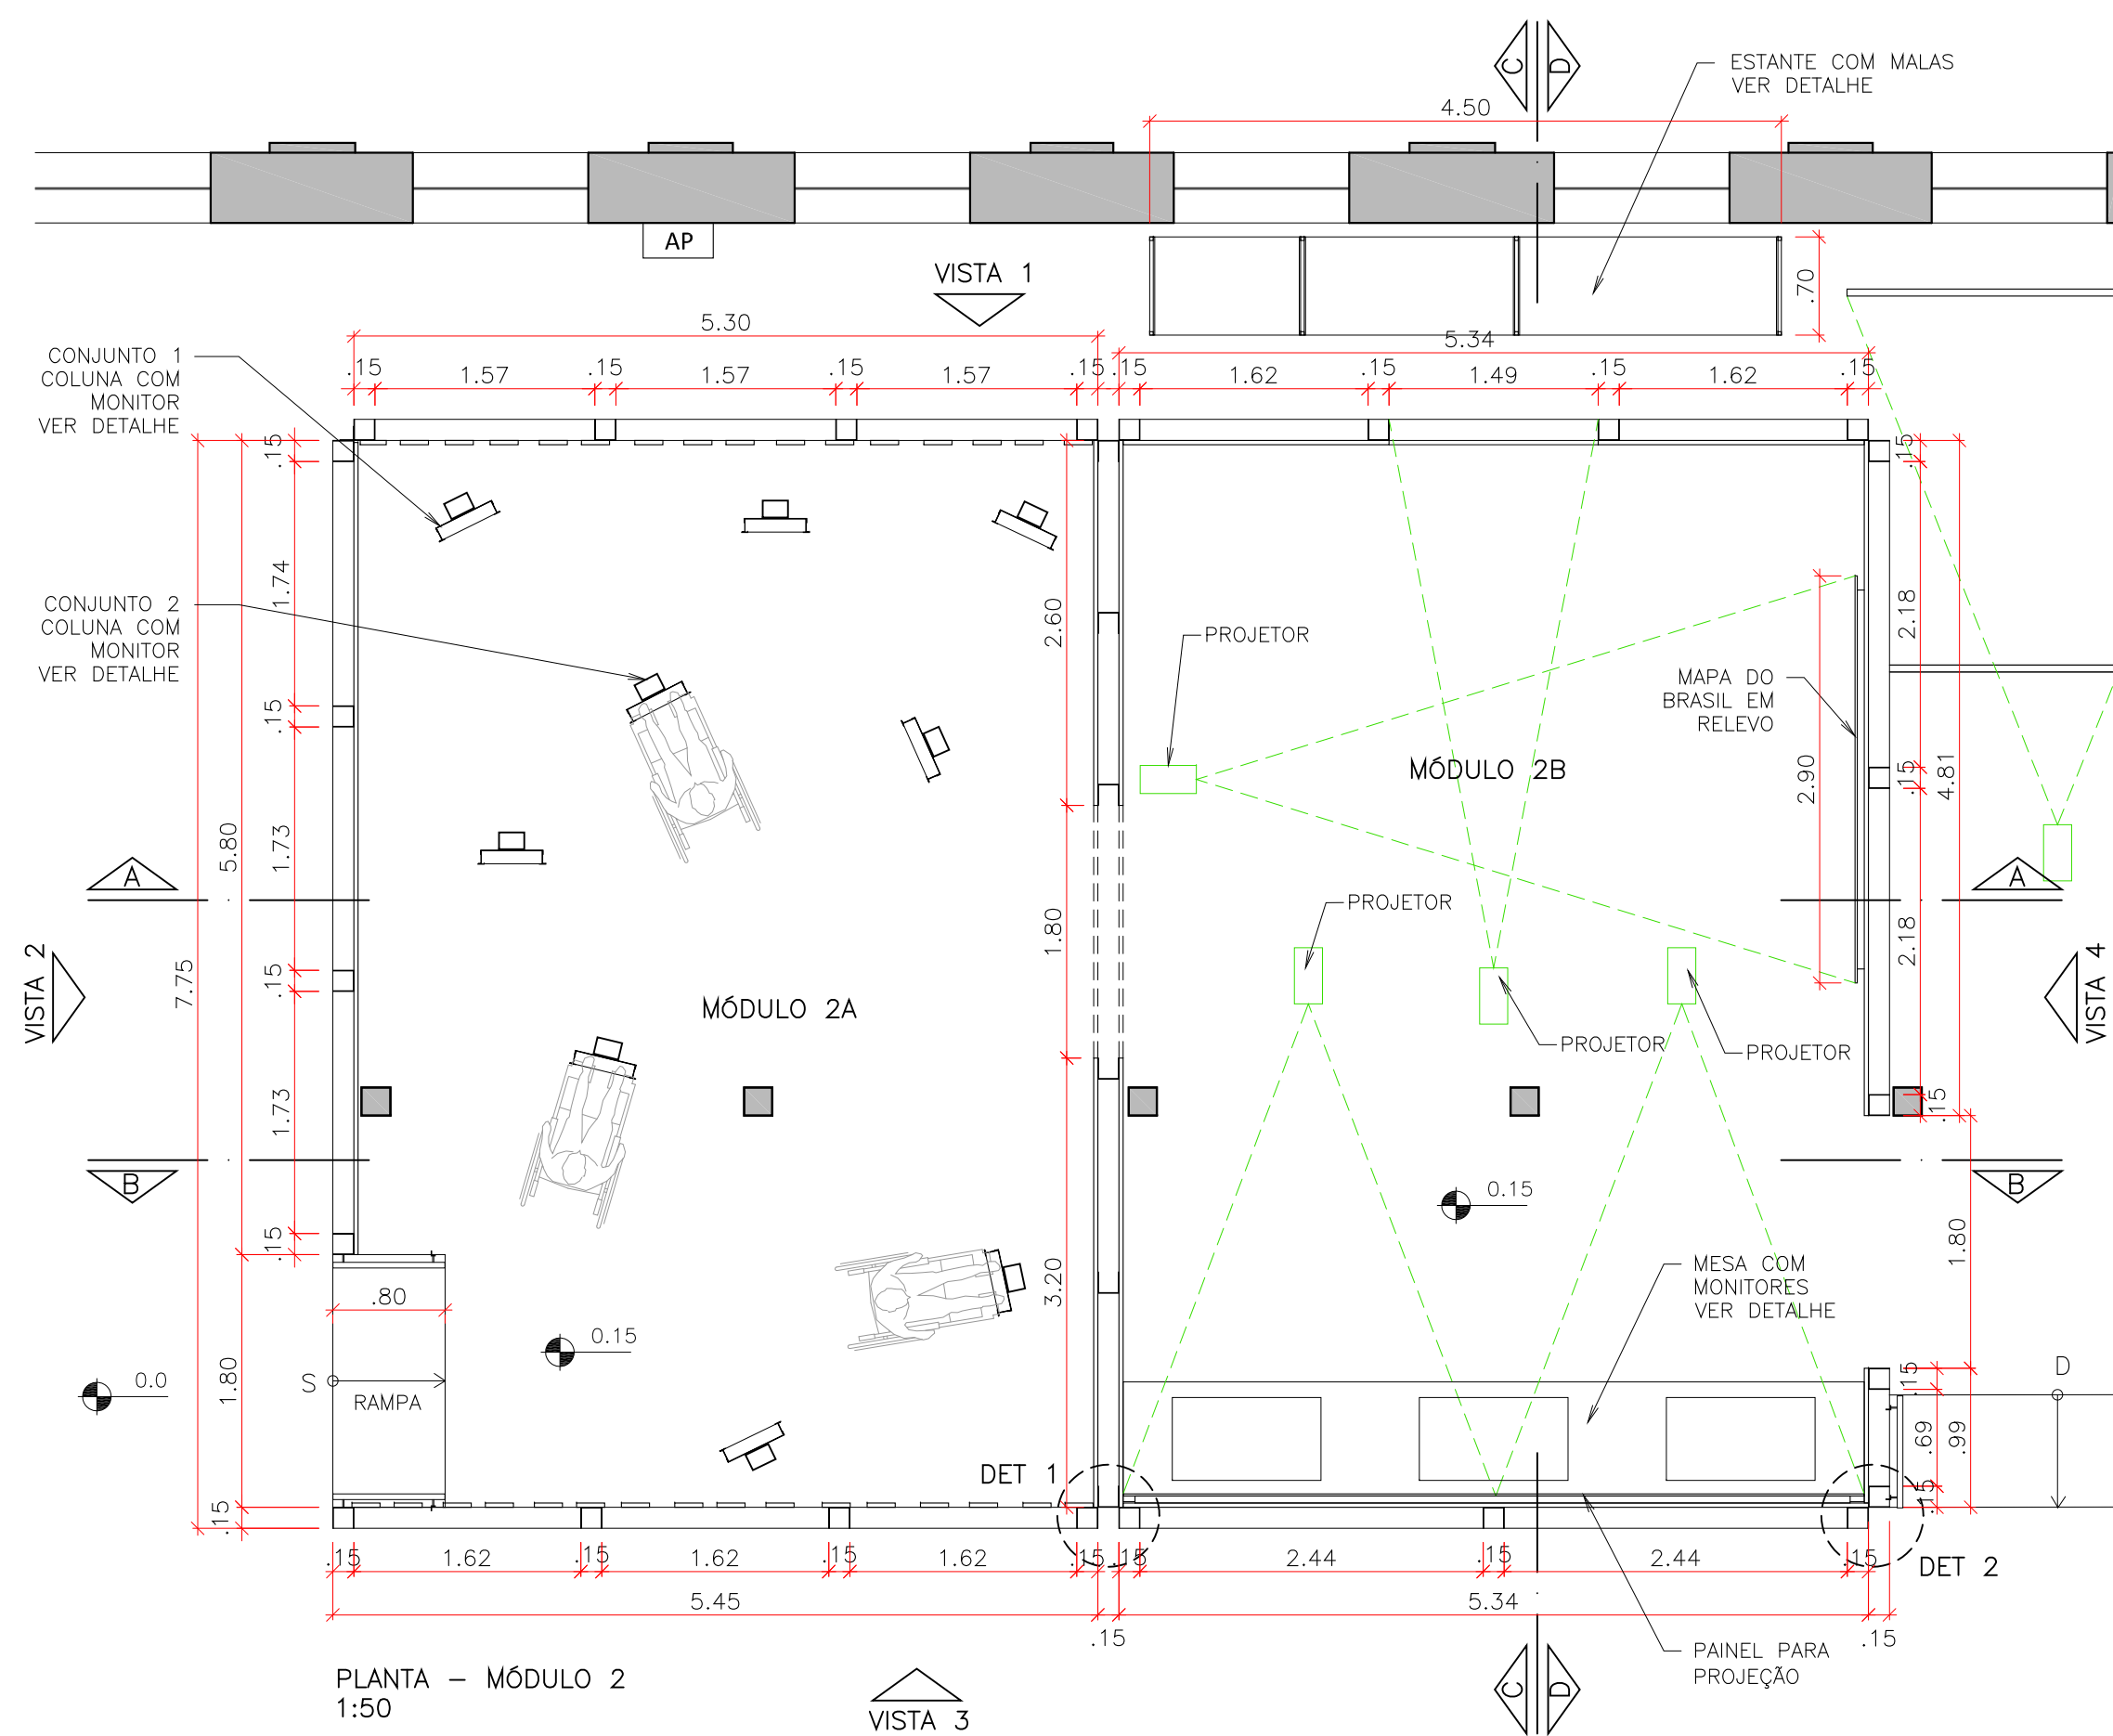


PLANTA - MÓDULO 2
1:50


VISTA 3

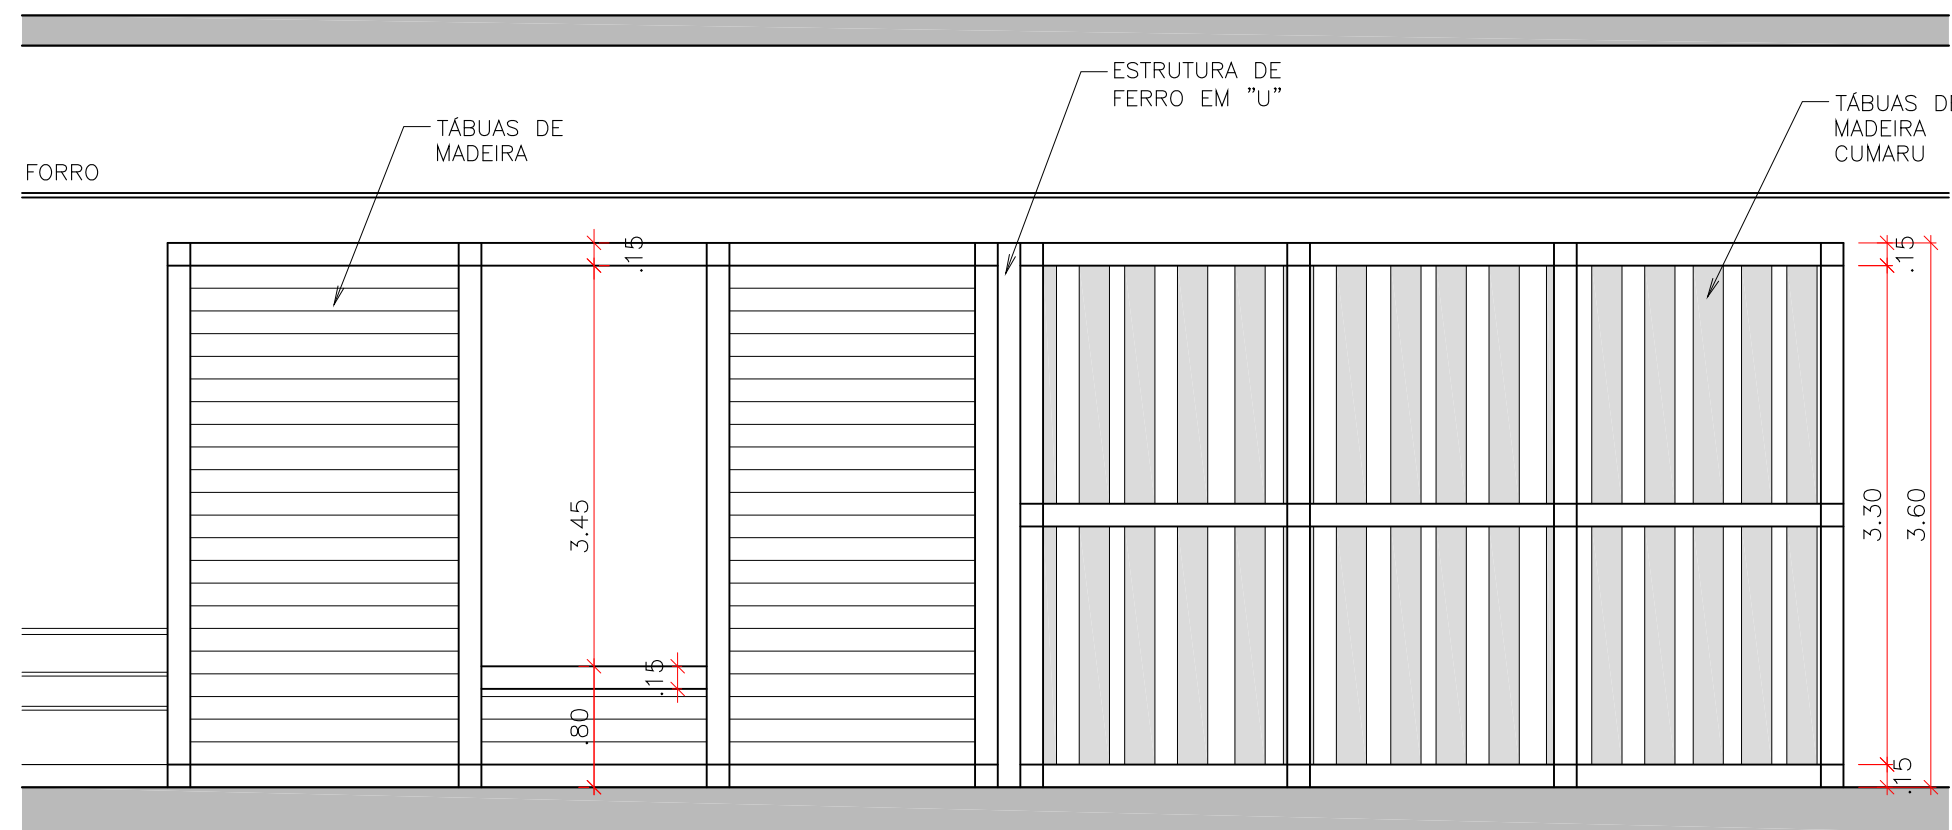


VISTA 1
1:50

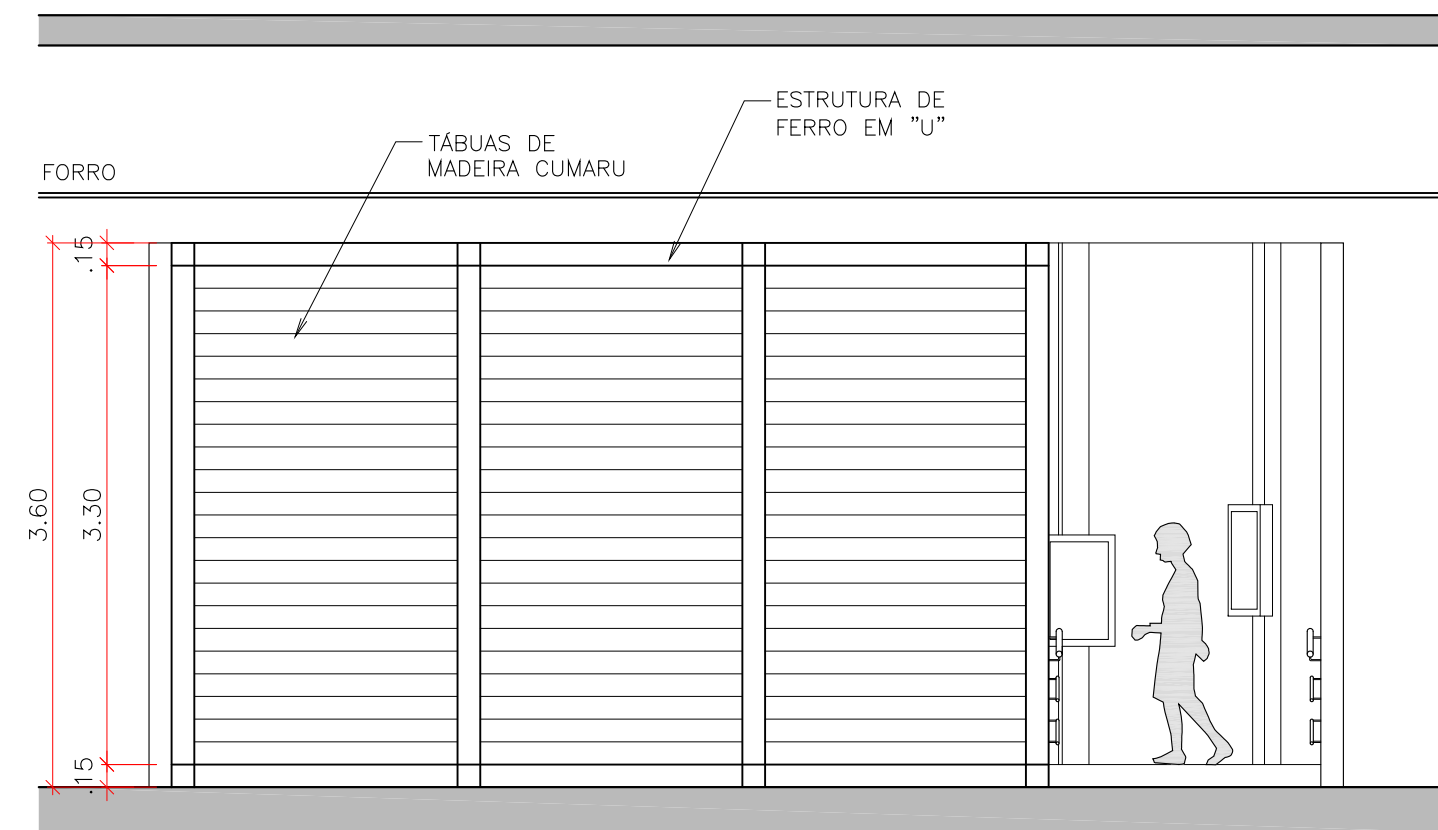


VISTA 2
1:50

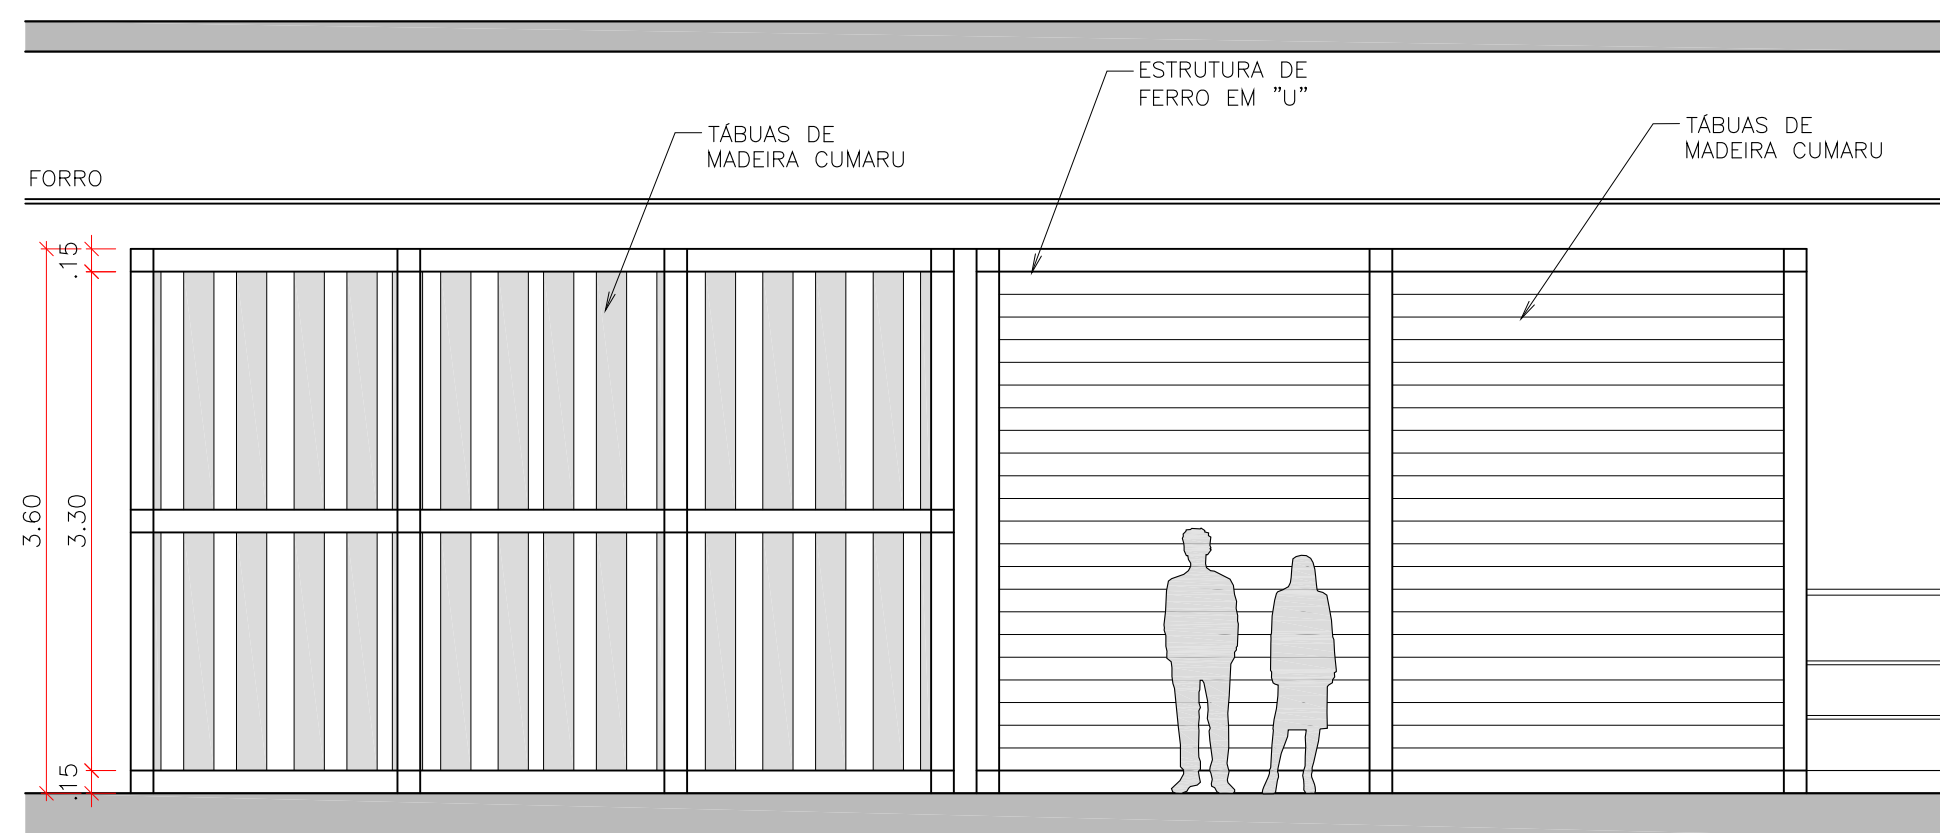


VISTA 3
1:50

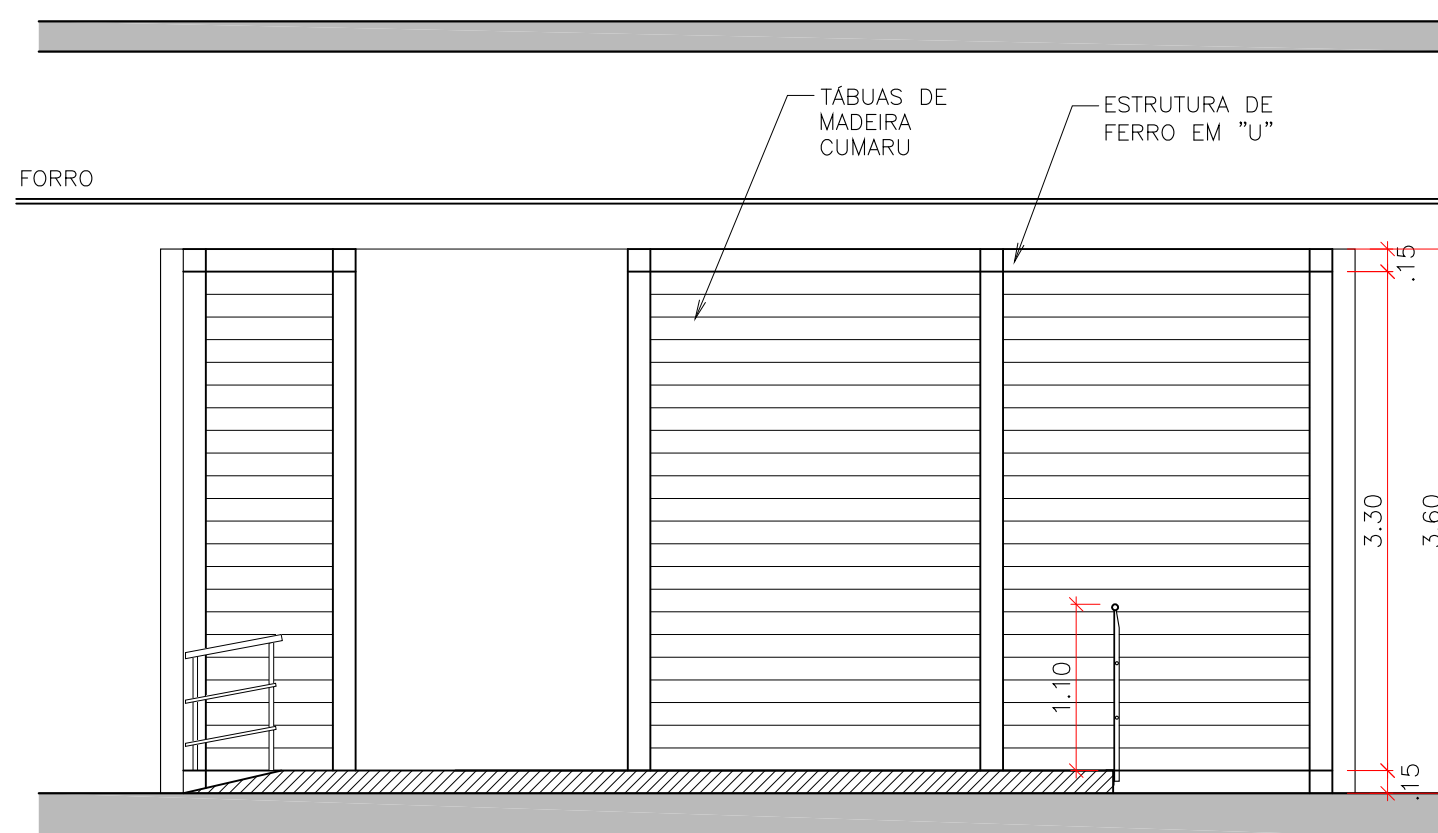


VISTA 4
1:50

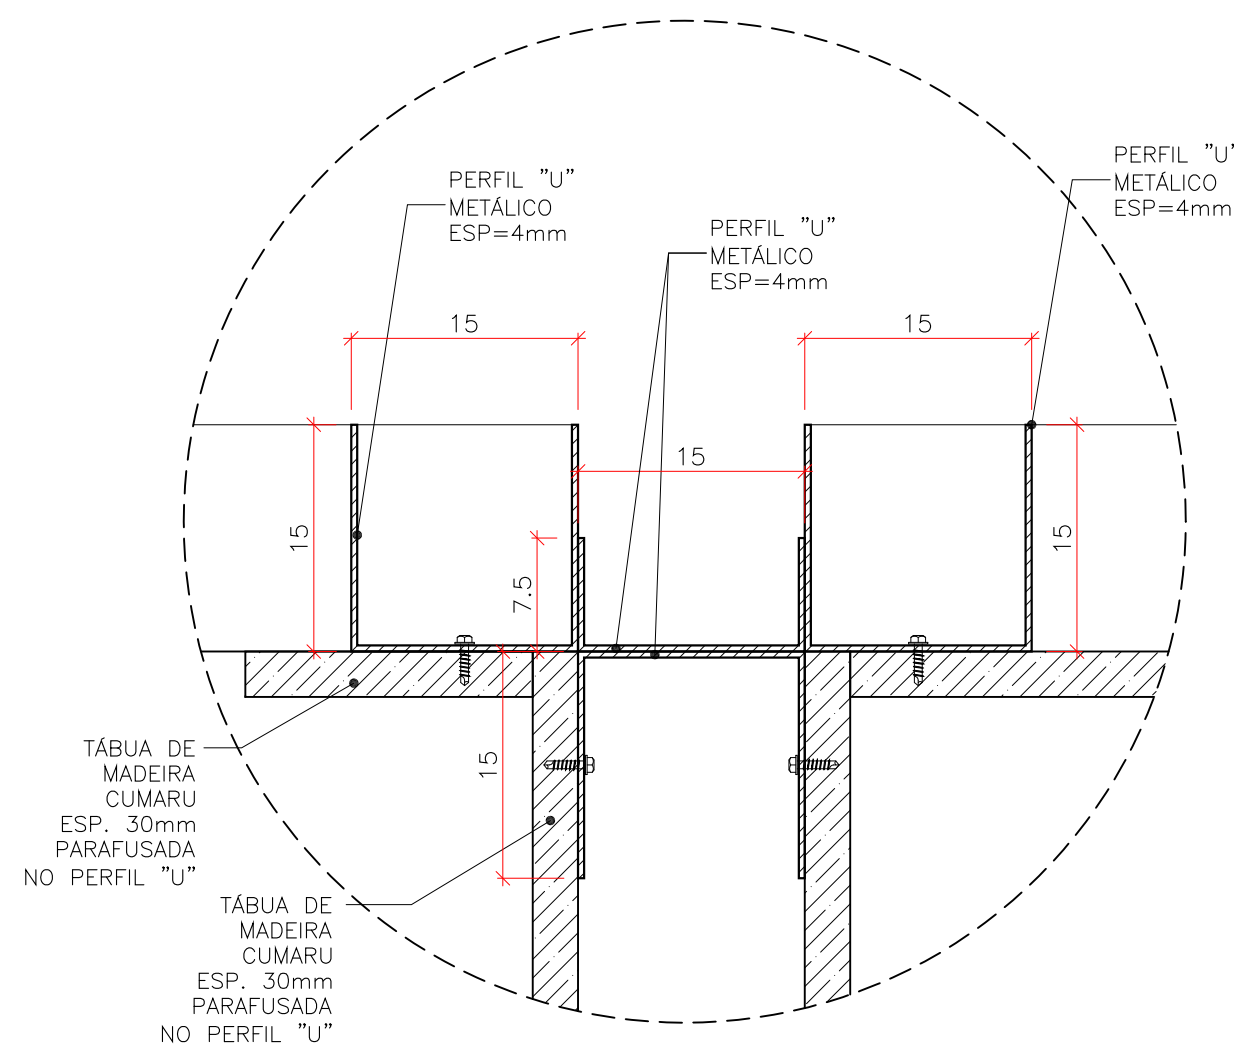


DETALHE ESTRUTURA 1
1:5

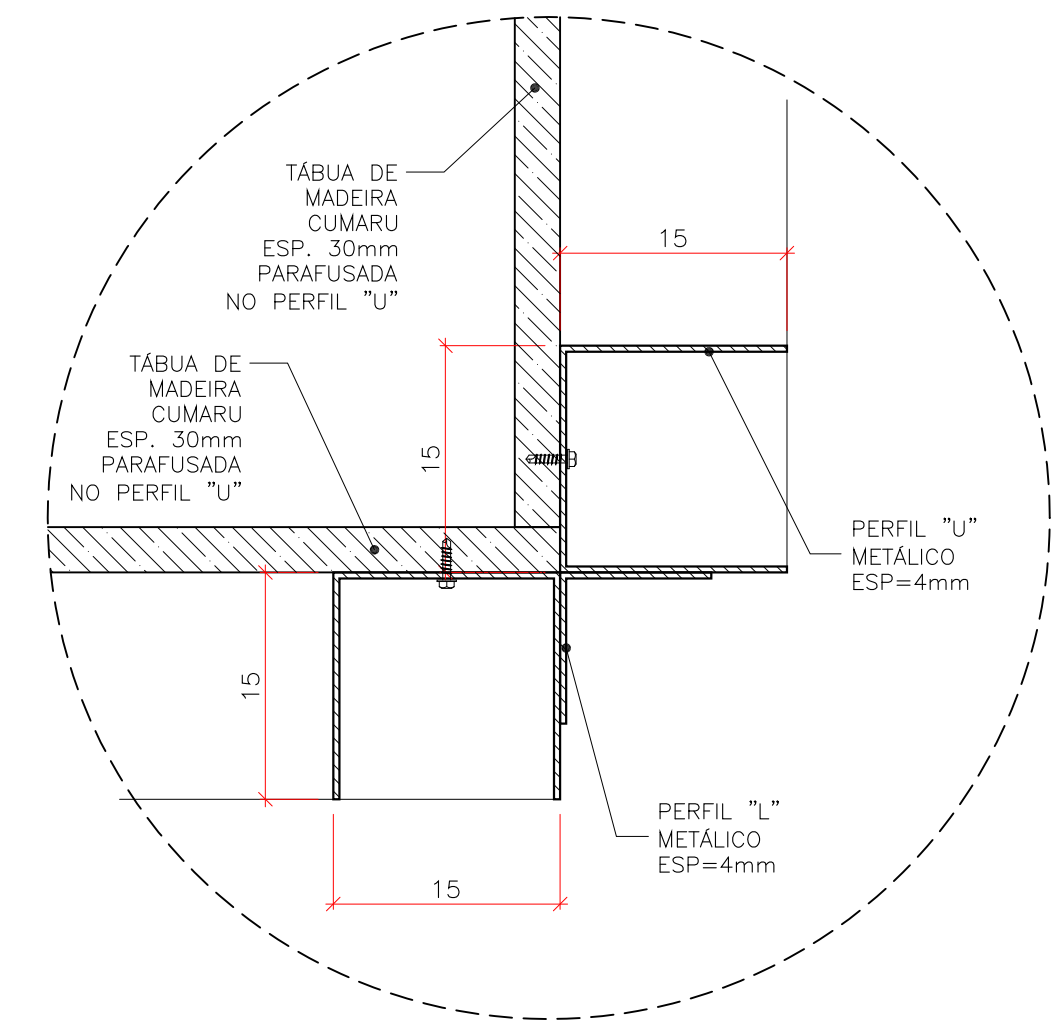


DETALHE ESTRUTURA 2
1:5

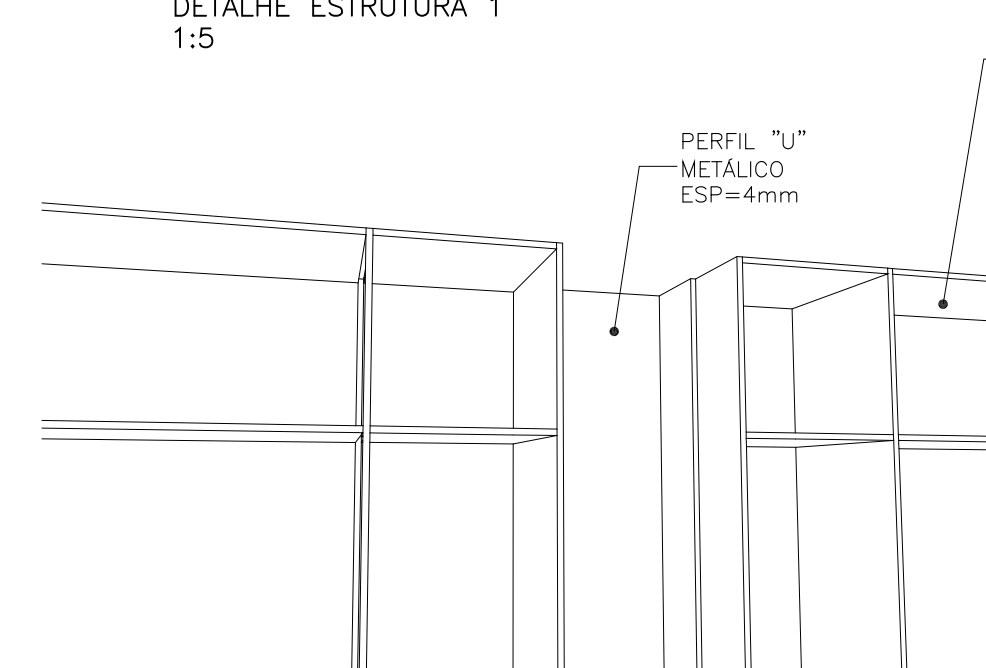


PERSPECTIVA ESTRUTURA 1
S/ ESCALA

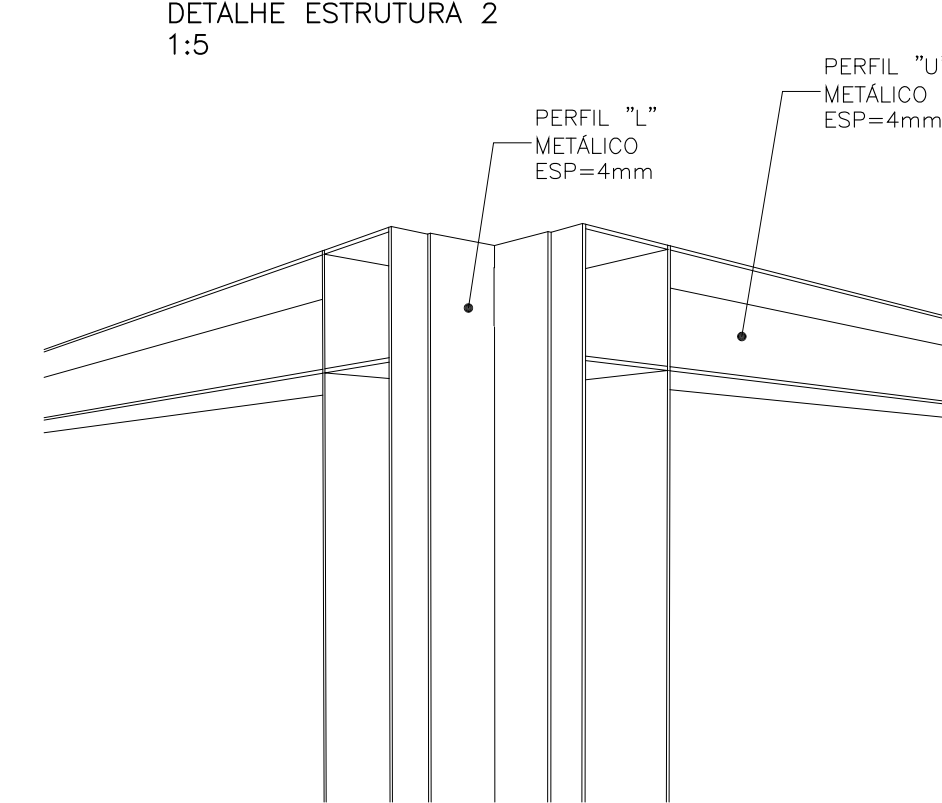

PERSPECTIVA ESTRUTURA 2
S/ ESCALA

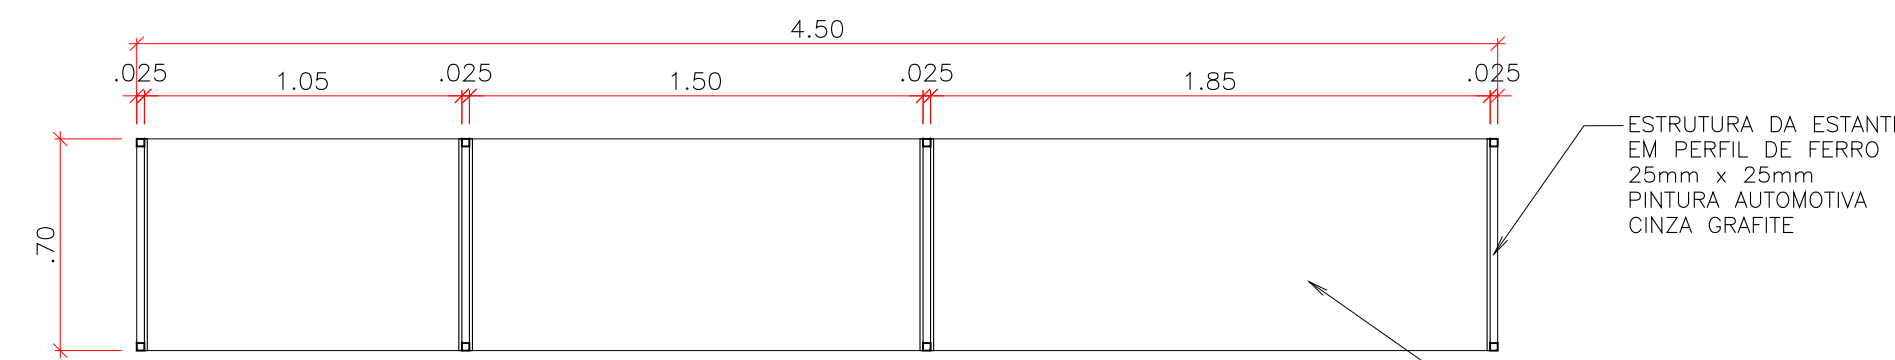

PLANTA - ESTANTE DE MALAS
1:25

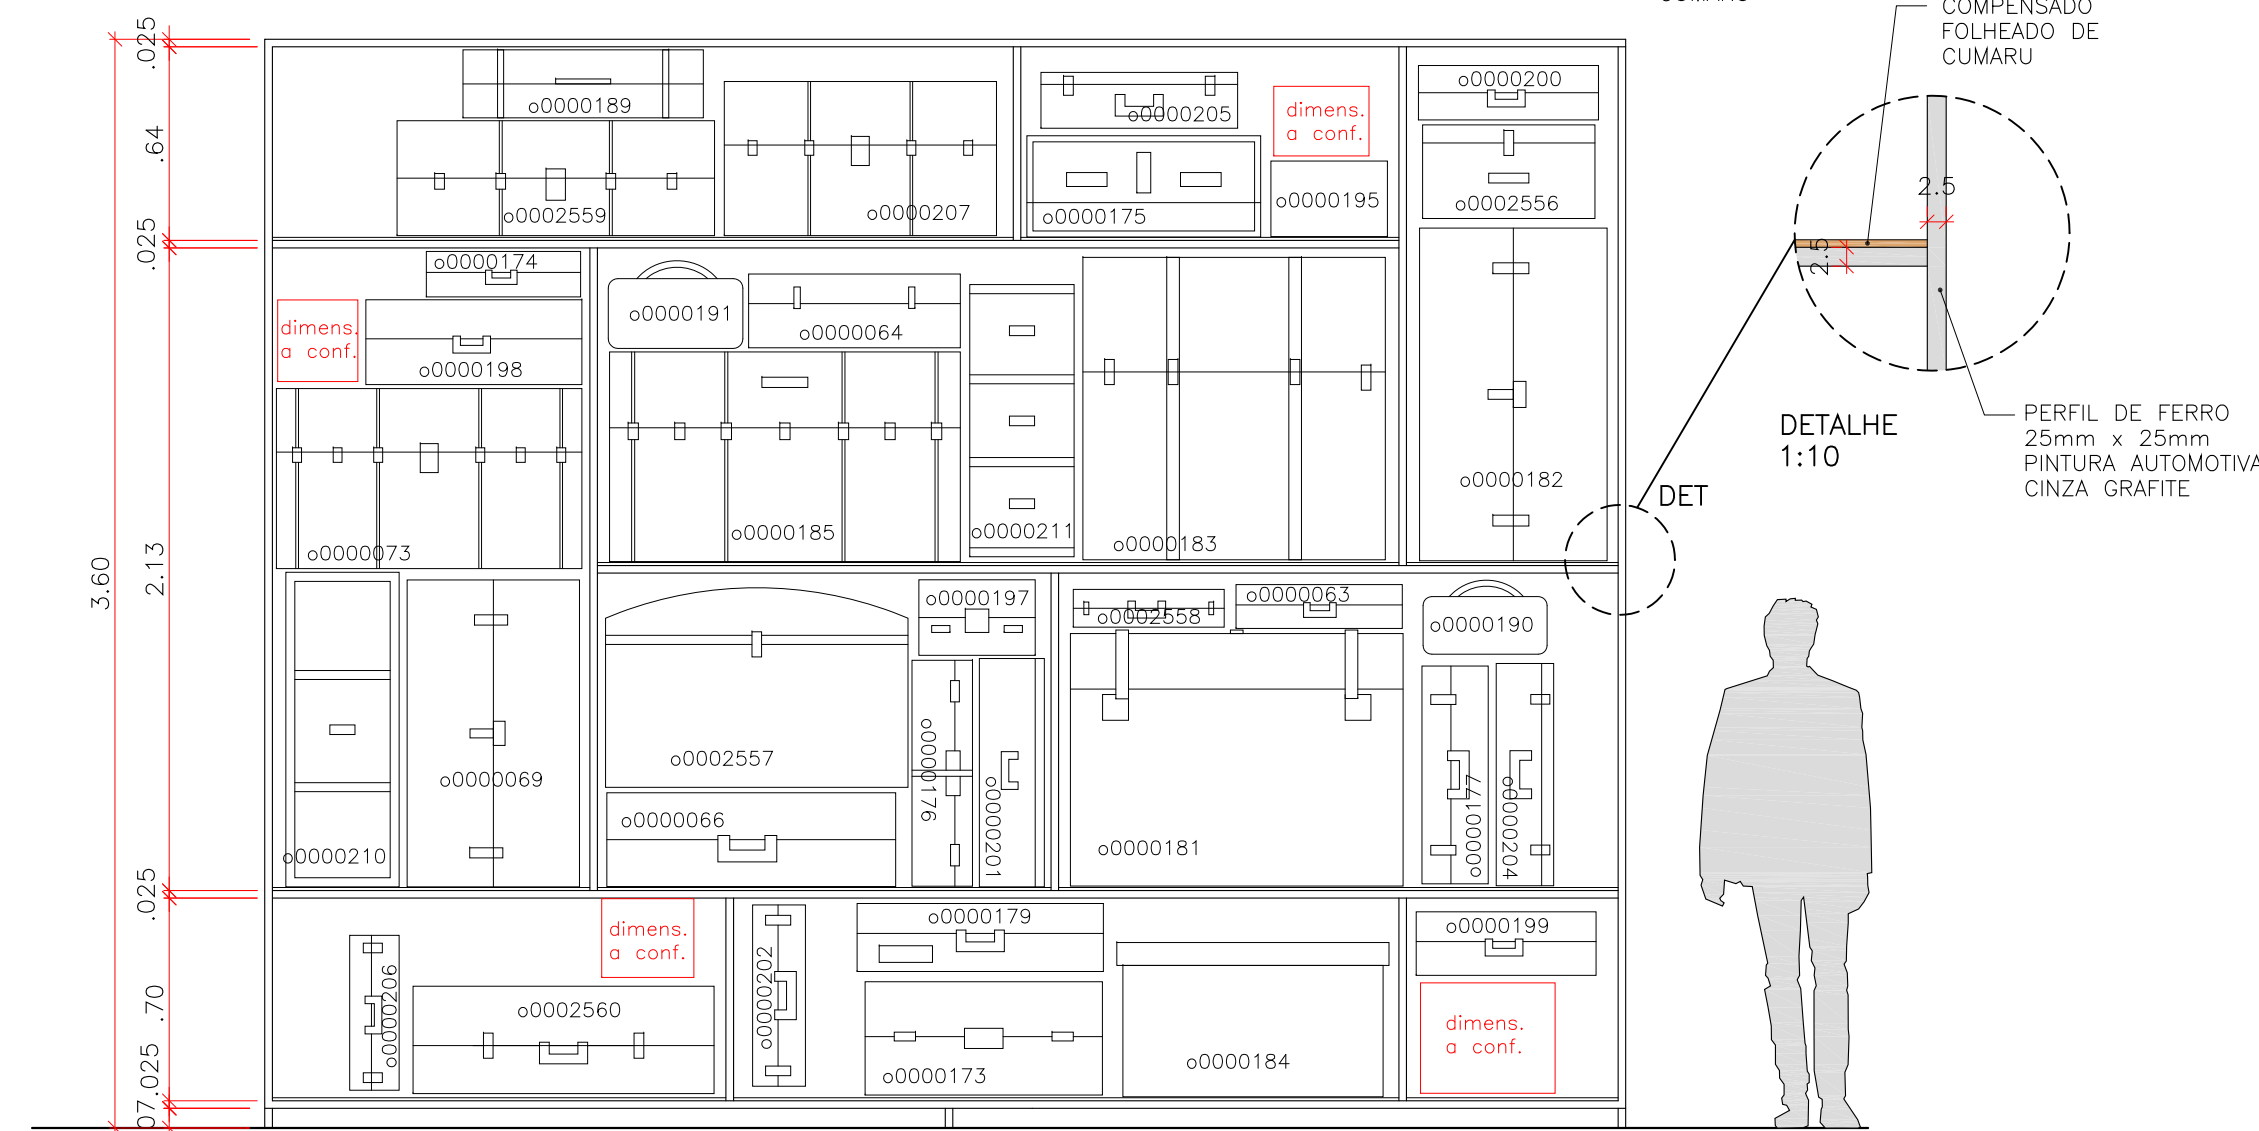

VISTA - ESTANTE DE MALAS
1:25

OBS: MALAS PERTENCEM AO ACERVO

MUSEU DA IMIGRAÇÃO

projeto museográfico FELIPE TASSARA

etapa ANTEPROJETO

assunto MÓDULO 2 - REV. 1

data 21/01/2014

desenho IARA TERZI ITO

escala INDICADA

folha 03 A

